




COMUNE DI CORMÓNS

Provincia di Gorizia

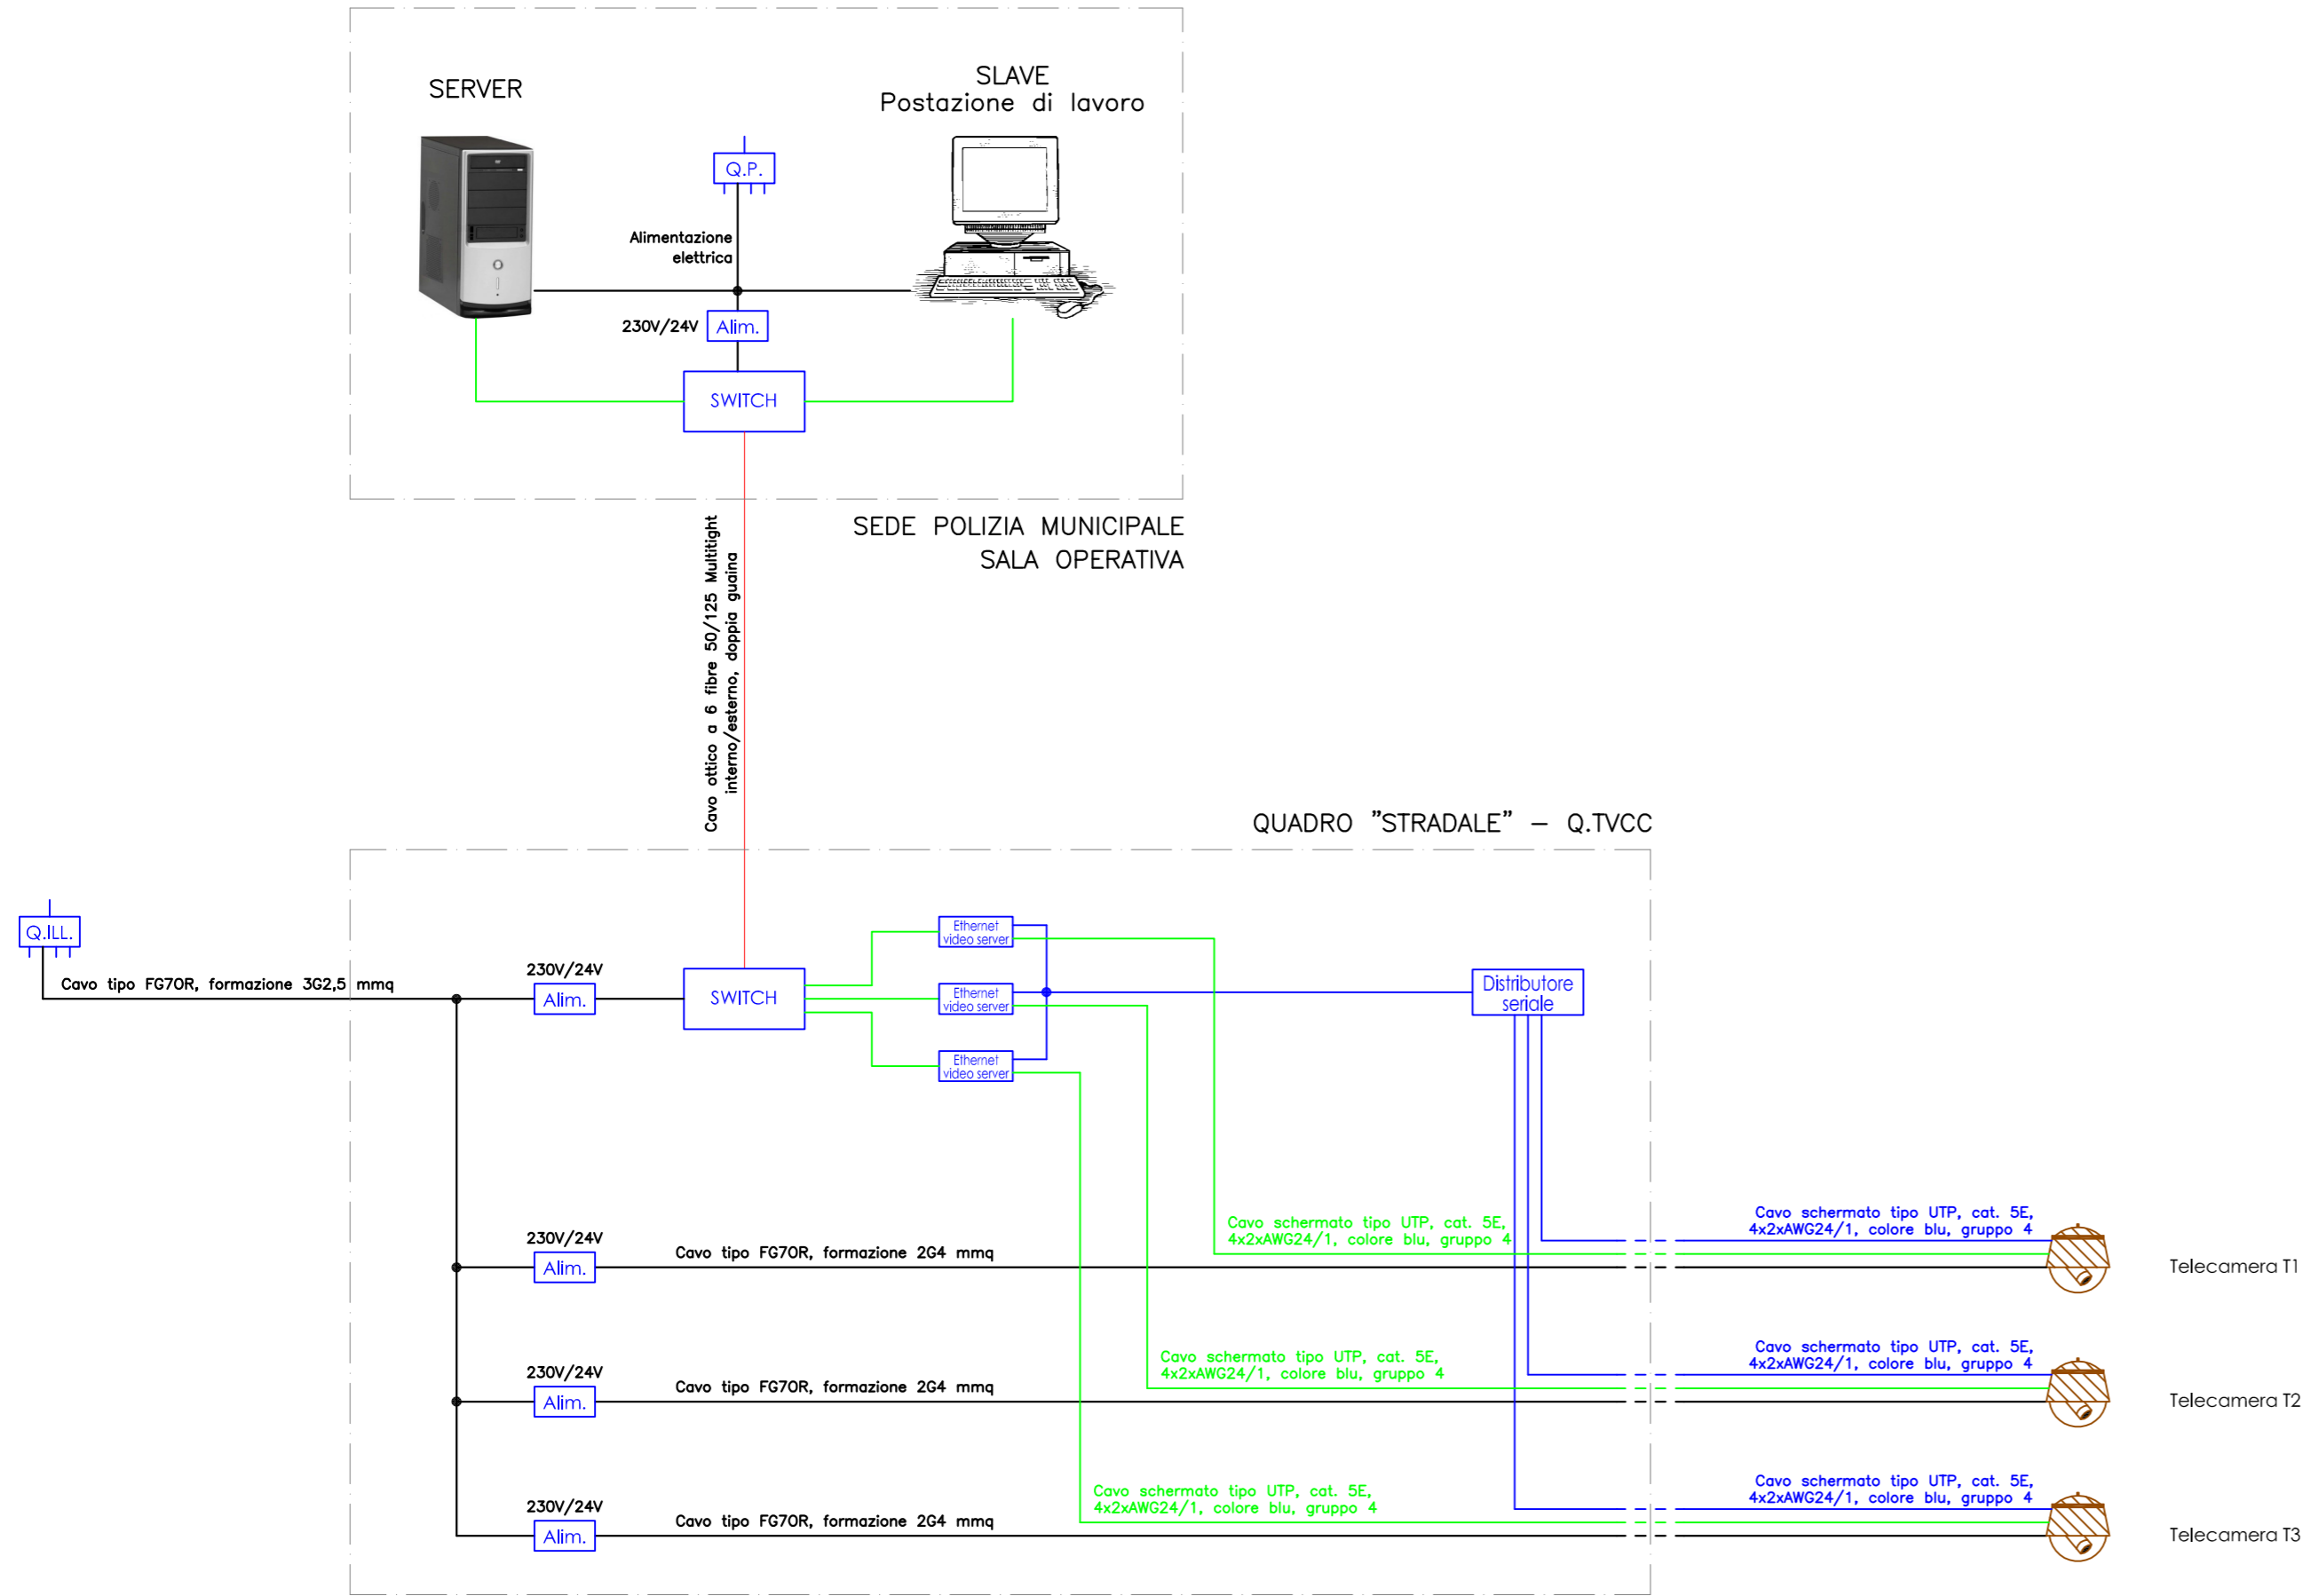

PROGETTO DI MASSIMA
PER LA FORNITURA E POSA IN OPERA DI SISTEMI DI
VIDEOSORVEGLIANZA DESTINATI ALLA VIGILANZA, CONTROLLO
E PREVENZIONE IN SPAZI PUBBLICI A RISCHIO DEL COMUNE DI
CORMONS

**SCHEMA A BLOCCHI IMPIANTO DI
VIDEOSORVEGLIANZA**

Relazione n.

TAV. 03

IL PROGETTISTA:

Dott. Ing. Stefano ANDREOS

CON LA COLLABORAZIONE DI:

CARTOGRAFIA REDATTA A CURA
DEL SETTORE TECNICO DEL
COMUNE DI CORMÓNS
34171 Cormóns (GO)
Piazza XXIV Maggio n.22
tel. 0481 637137 - fax 0481 637142

Dott. Ing. Stefano ANDREOS

REVISIONI	DATA:	0	CORMÓNS 13/07/10	1		2		3
	REDATTO:		S. A.					
	APPROVATO:		S. A.					

Nome file:

relazione-cart.dwg