



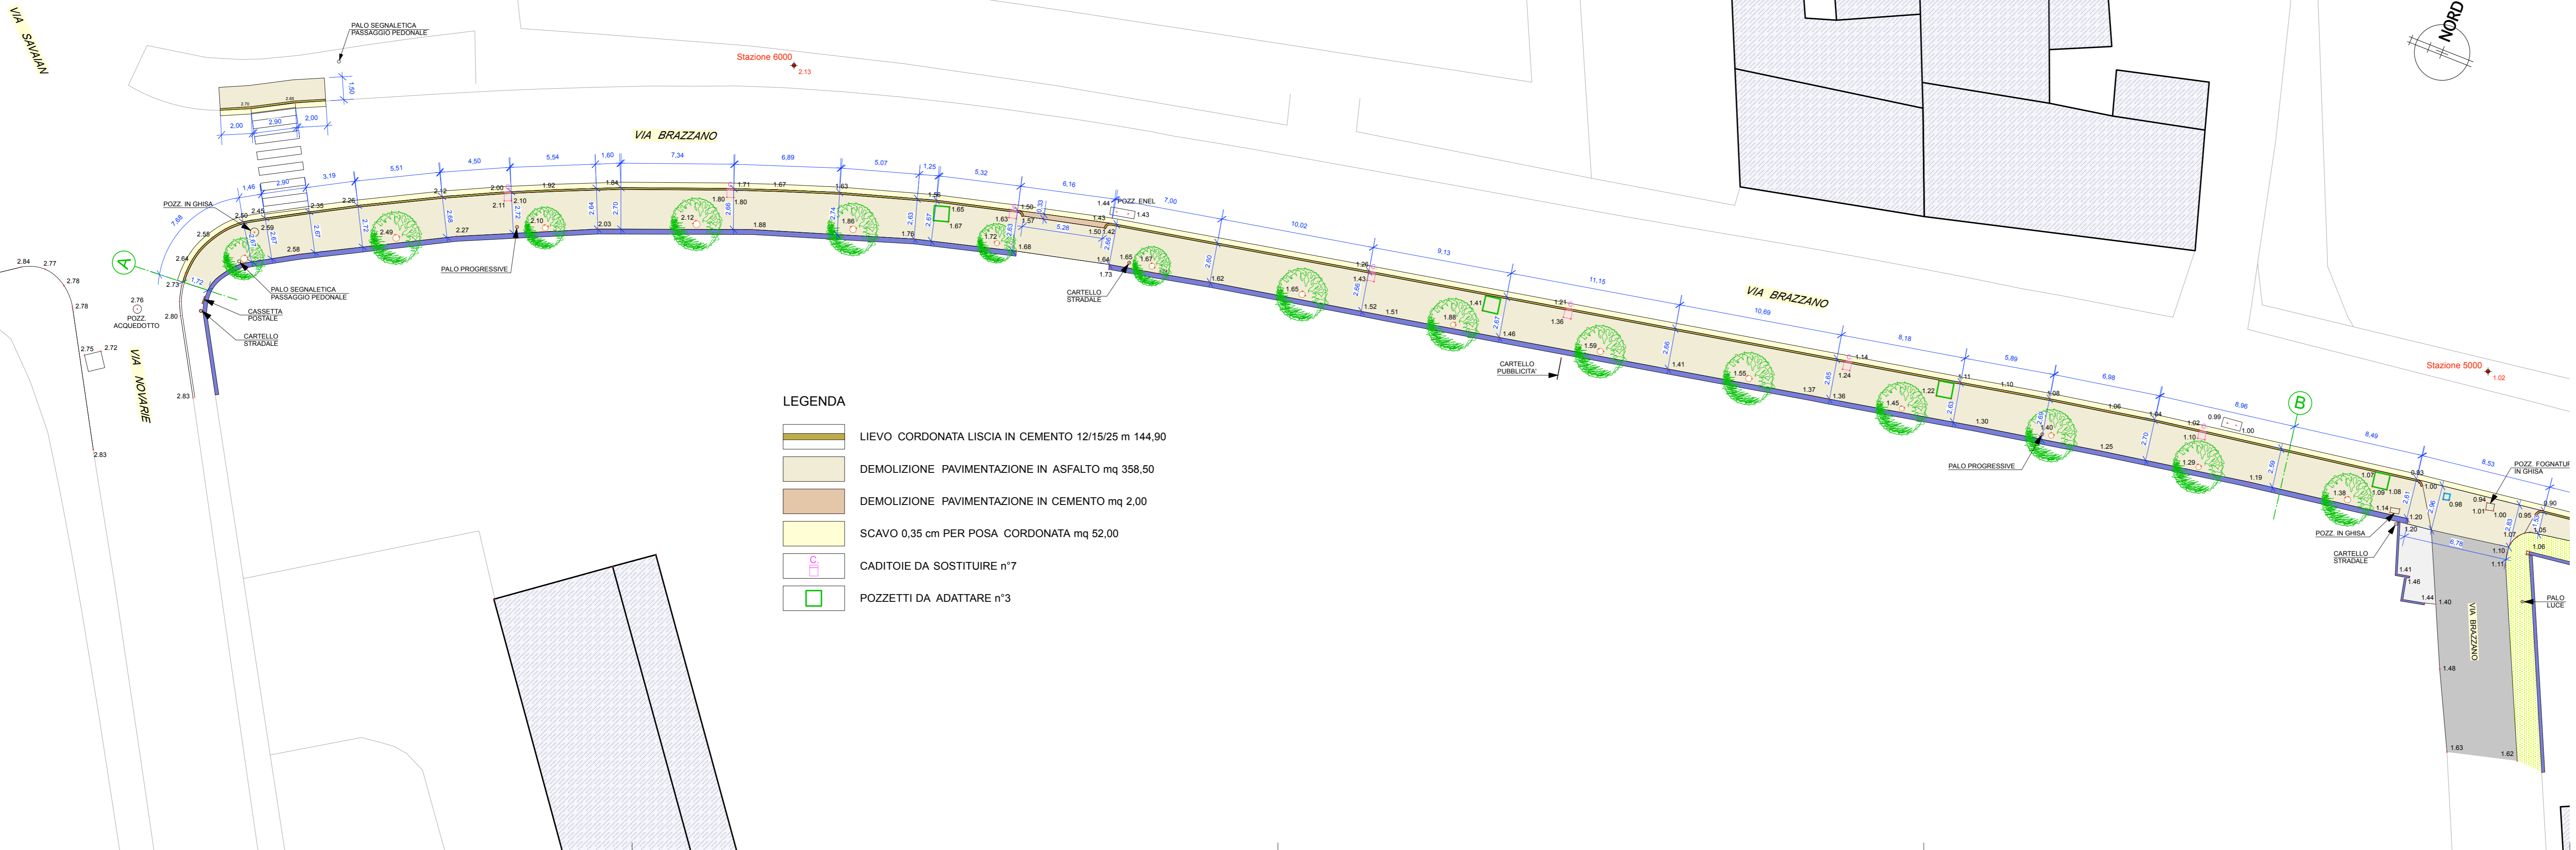

PROGETTO DEFINITIVO/ESECUTIVO
LAVORI DI SISTEMAZIONE VIARIA DI VIA BRAZZANO

RILIEVO TOPOGRAFICO (TRATTO A-B)

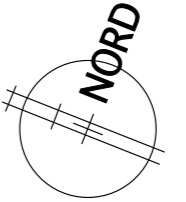

LEGENDA

[Pattern]	LIEVO CORDONATA LISCIA IN CEMENTO 12/15/25 m 144,90
[Pattern]	DEMOLIZIONE PAVIMENTAZIONE IN ASFALTO mq 358,50
[Pattern]	DEMOLIZIONE PAVIMENTAZIONE IN CEMENTO mq 2,00
[Pattern]	SCAVO 0,35 cm PER POSA CORDONATA mq 52,00
[Symbol]	CADITOIE DA SOSTITUIRE n°7
[Symbol]	POZZETTI DA ADATTARE n°3

dott. arch. Marcello Rollo
viale della Vittoria, 7 - 33100 Udine
Tel. 0432 508188 E-mail: rollo_marcello@libero.it