




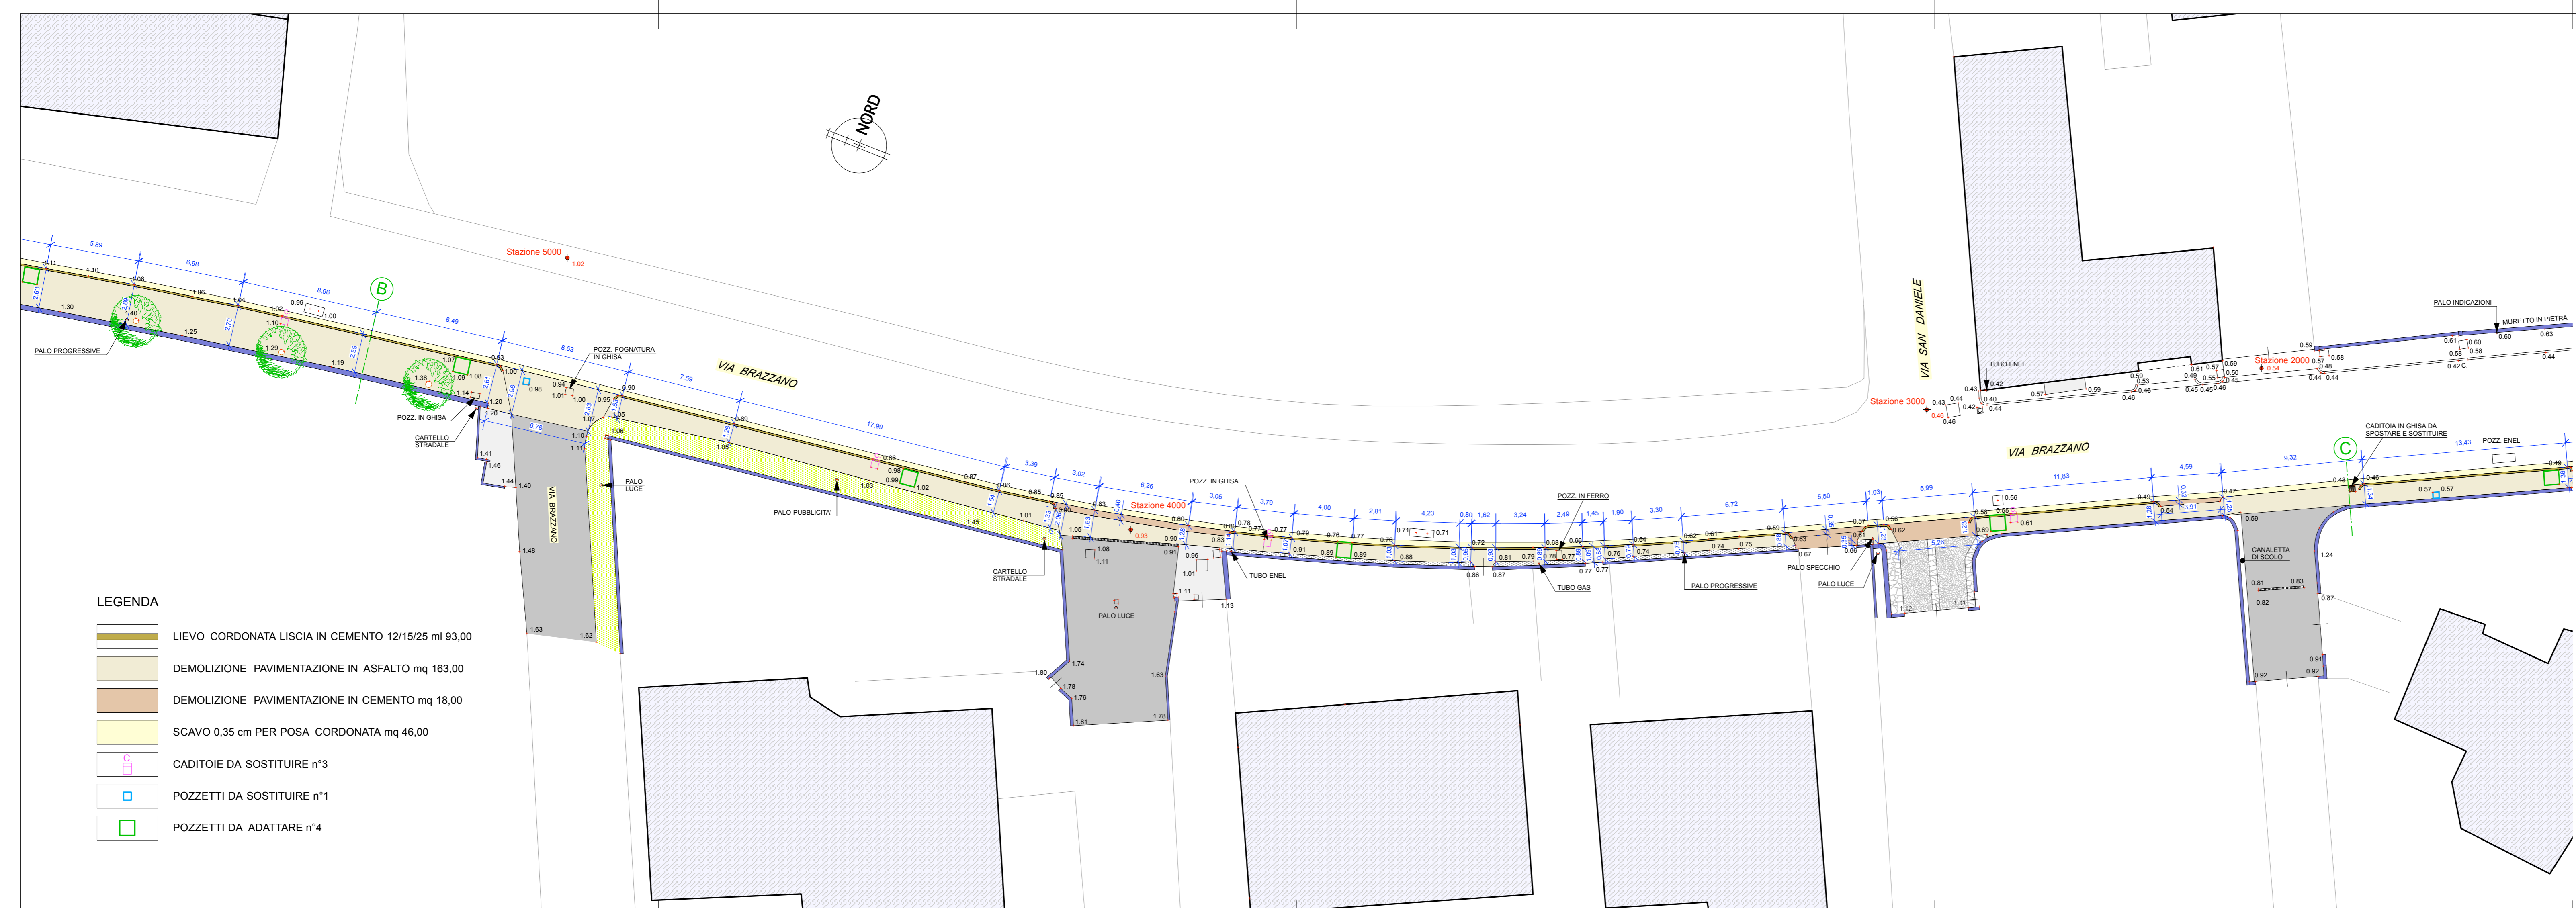


 



PROGETTO DEFINITIVO/ESECUTIVO

LAVORI DI SISTEMAZIONE VIARIA DI VIA BRAZZANO

RILIEVO TOPOGRAFICO (TRATTO B-C)



LEGENDA

-  LIEVO CORDONATA LISCIA IN CEMENTO 12/15/25 ml 93,00
-  DEMOLIZIONE PAVIMENTAZIONE IN ASFALTO mq 163,00
-  DEMOLIZIONE PAVIMENTAZIONE IN CEMENTO mq 18,00
-  SCAVO 0,35 cm PER POSA CORDONATA mq 46,00
-  CADITOIE DA SOSTITUIRE n°3
-  POZZETTI DA SOSTITUIRE n°1
-  POZZETTI DA ADATTARE n°4