



REGIONE AUTONOMA FRIULI VENEZIA GIULIA
 PROVINCIA DI GORIZIA
COMUNE DI CORMONS


TAVOLA
2c

SCALA 1:200
 Data: 14.11.2019

PROGETTO DEFINITIVO/ESECUTIVO

LAVORI DI SISTEMAZIONE VIARIA DI VIA BRAZZANO

RILIEVO TOPOGRAFICO (TRATTO C-D e E-F)

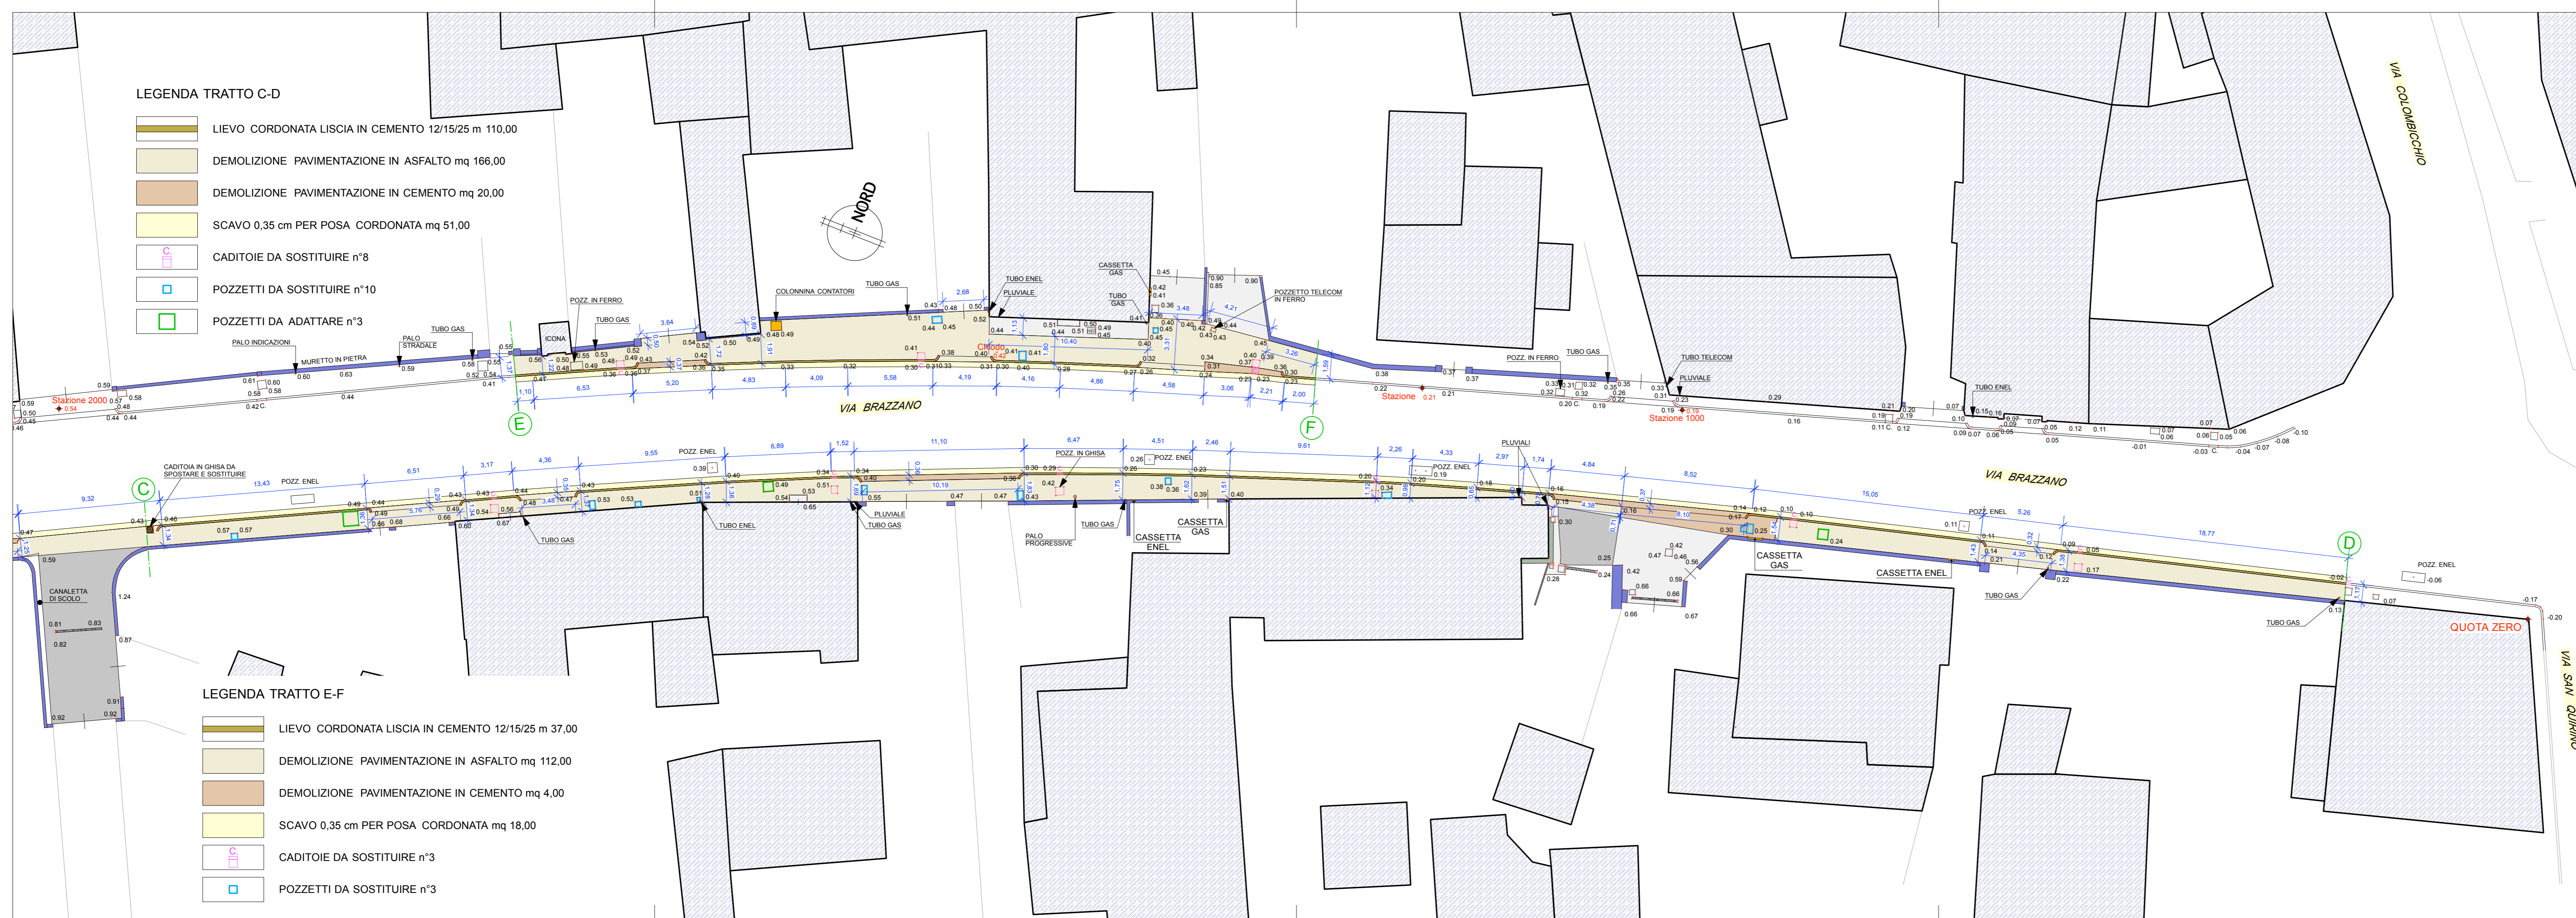

LEGENDA TRATTO C-D

- LIEVO CORDONATA LISCIA IN CEMENTO 12/15/25 m 110,00
- DEMOLIZIONE PAVIMENTAZIONE IN ASFALTO mq 166,00
- DEMOLIZIONE PAVIMENTAZIONE IN CEMENTO mq 20,00
- SCAVO 0,35 cm PER POSA CORDONATA mq 51,00
- CADITOIE DA SOSTITUIRE n°8
- POZZETTI DA SOSTITUIRE n°10
- POZZETTI DA ADATTARE n°3

LEGENDA TRATTO E-F

- LIEVO CORDONATA LISCIA IN CEMENTO 12/15/25 m 37,00
- DEMOLIZIONE PAVIMENTAZIONE IN ASFALTO mq 112,00
- DEMOLIZIONE PAVIMENTAZIONE IN CEMENTO mq 4,00
- SCAVO 0,35 cm PER POSA CORDONATA mq 18,00
- CADITOIE DA SOSTITUIRE n°3
- POZZETTI DA SOSTITUIRE n°3

dott. arch. Marcello Rollo
 viale della Vittoria, 7 - 33100 Udine
 Tel. 0432 508188 E-mail: rollo_marcello@libero.it