

VISTA 10



VISTA 11



VISTA 12



VISTA 15



VISTA 16



VIA COLUMBICCHIO



REGIONE AUTONOMA FRIULI VENEZIA GIULIA
PROVINCIA DI GORIZIA
COMUNE DI CORMONS


TAVOLA
3c

SCALA 1:200
Data: 14.11.2019

PROGETTO DEFINITIVO/ESECUTIVO

LAVORI DI SISTEMAZIONE VIARIA DI VIA BRAZZANO

- RILIEVO CON DESCRIZIONE MATERIALI
- DOCUMENTAZIONE FOTOGRAFICA
(TRATTO C-D)

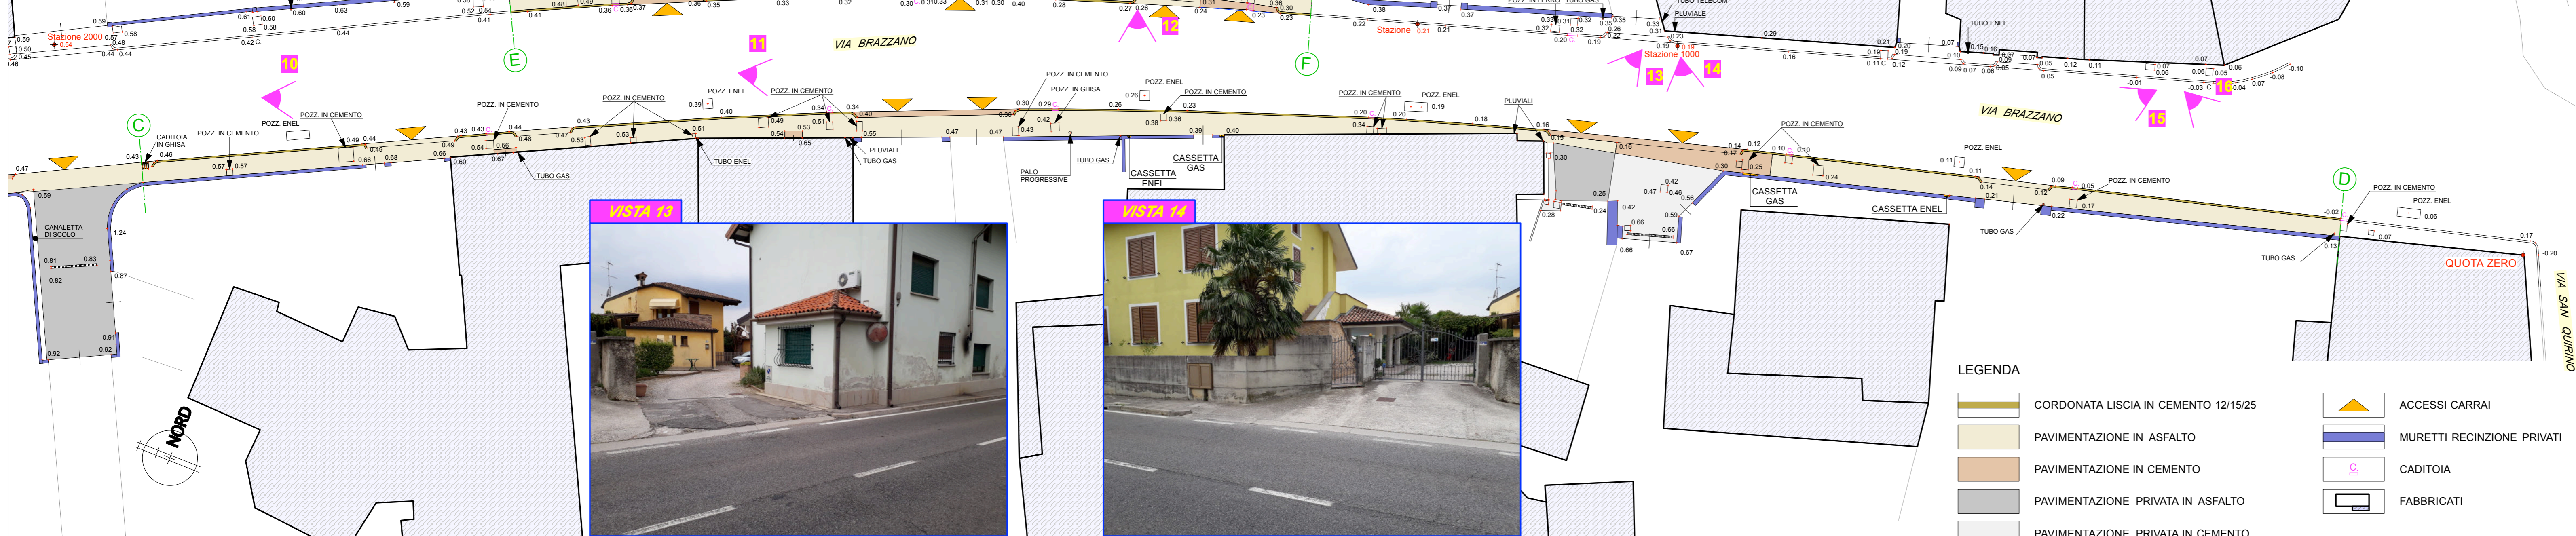

VISTA 13



VISTA 14



LEGENDA

- CORDONATA LISCIA IN CEMENTO 12/15/25
- PAVIMENTAZIONE IN ASFALTO
- PAVIMENTAZIONE IN CEMENTO
- PAVIMENTAZIONE PRIVATA IN ASFALTO
- PAVIMENTAZIONE PRIVATA IN CEMENTO
- ACCESSI CARRAI
- MURETTI RECINZIONE PRIVATI
- CADITOIA
- FABBRICATI

dott. arch. Marcello Rollo
viale della Vittoria, 7 - 33100 Udine
Tel. 0432 508188 E-mail: rollo_marcello@libero.it