

VISTA 20



VISTA 21



VISTA 22



VIA COLONBICCHIO



REGIONE AUTONOMA FRIULI VENEZIA GIULIA
PROVINCIA DI GORIZIA
COMUNE DI CORMONS


TAVOLA
3d

SCALA 1:200
Data: 14.11.2019

PROGETTO DEFINITIVO/ESECUTIVO

LAVORI DI SISTEMAZIONE VIARIA DI VIA BRAZZANO

**- RILIEVO CON DESCRIZIONE MATERIALI
- DOCUMENTAZIONE FOTOGRAFICA
(TRATTO E-F)**

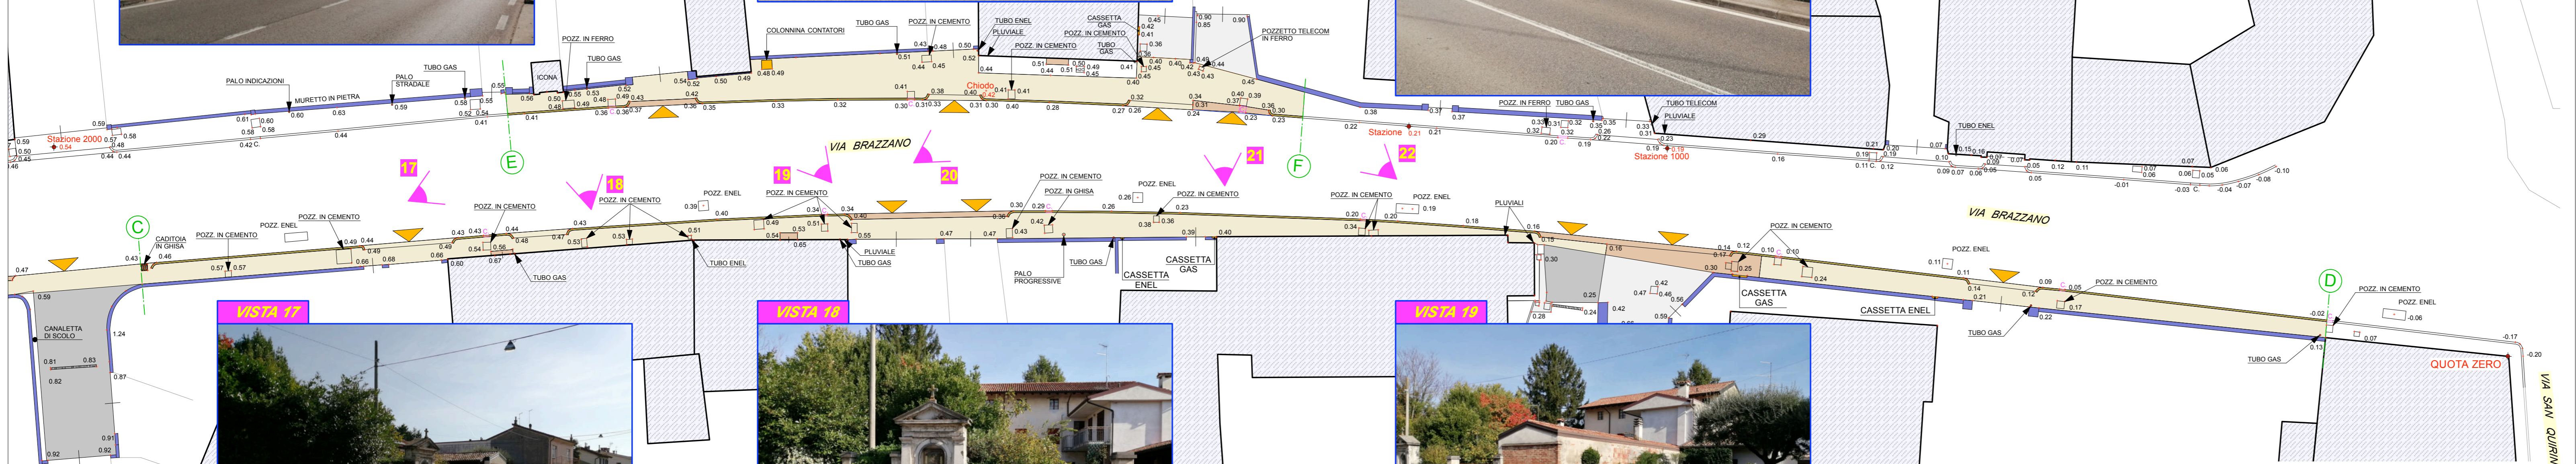

C

17

E

18

19

20

VIA BRAZZANO

21

F

22

Stazione 2000

Stazione 1000

VIA BRAZZANO

D

QUOTA ZERO

VIA SAN QUIRINO


VISTA 17



VISTA 18



VISTA 19

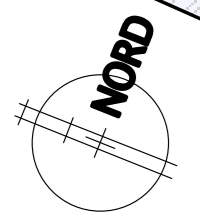

LEGENDA

- CORDONATA LISCIA IN CEMENTO 12/15/25
- PAVIMENTAZIONE IN ASFALTO
- PAVIMENTAZIONE IN CEMENTO
- PAVIMENTAZIONE PRIVATA IN ASFALTO
- PAVIMENTAZIONE PRIVATA IN CEMENTO
- ACCESSI CARRAI
- MURETTI RECINZIONE PRIVATI
- CADITOIA
- FABBRICATI

dott. arch. Marcello Rollo
viale della Vittoria, 7 - 33100 Udine
Tel. 0432 508188 E-mail: rollo_marcello@libero.it