



REGIONE AUTONOMA FRIULI VENEZIA GIULIA
 PROVINCIA DI GORIZIA
 COMUNE DI
 CORMONS


TAVOLA
 4b


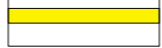
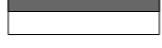
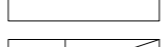






SCALA 1:200
 Data: 14.11.2019

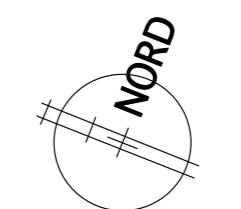
PROGETTO DEFINITIVO/ESECUTIVO

LAVORI DI SISTEMAZIONE VIARIA DI VIA BRAZZANO

PLANIMETRIA PROGETTO (TRATTO B-C)



- LEGENDA**
-  CORDONATA LISCIA IN CLS 12/15x25 cm ~ h= 0,15 m, lungh. 76,23 m
 -  CORDONATA LISCIA IN CLS 12/15x25 cm PER RAMPE < 8%, lungh. 14,00 m
 -  CORDONATA LISCIA IN CLS 12/15x25 cm RIBASSATA PER ACCESSI CARRAI, lungh. 41,66 m
 -  CORDOLO PREFABBRICATO IN CLS LISCIATO 6/8x25 cm, lungh. 33,70 m
 -  RAMPA PENDENZA MAX 8%
 -  TERRA VEGETALE 2,40 mq
 -  MARCIAPIEDE ED ACCESSI CARRAI IN GETTO DI CLS ARMATO CON FINITURA ANTISDRUCCIOLO LISCIATO E SPAZZOLATO 171,00 mq
 -  FRESATURA E STESURA CONGLOMERATO BITUMINOSO PER TAPPETI DI USURA 46,00 mq
 -  CADITOIE STRADALI IN GHISA n° 3
 -  POZZETTI DA ADATTARE CON CHIUSINO IN GHISA n° 5

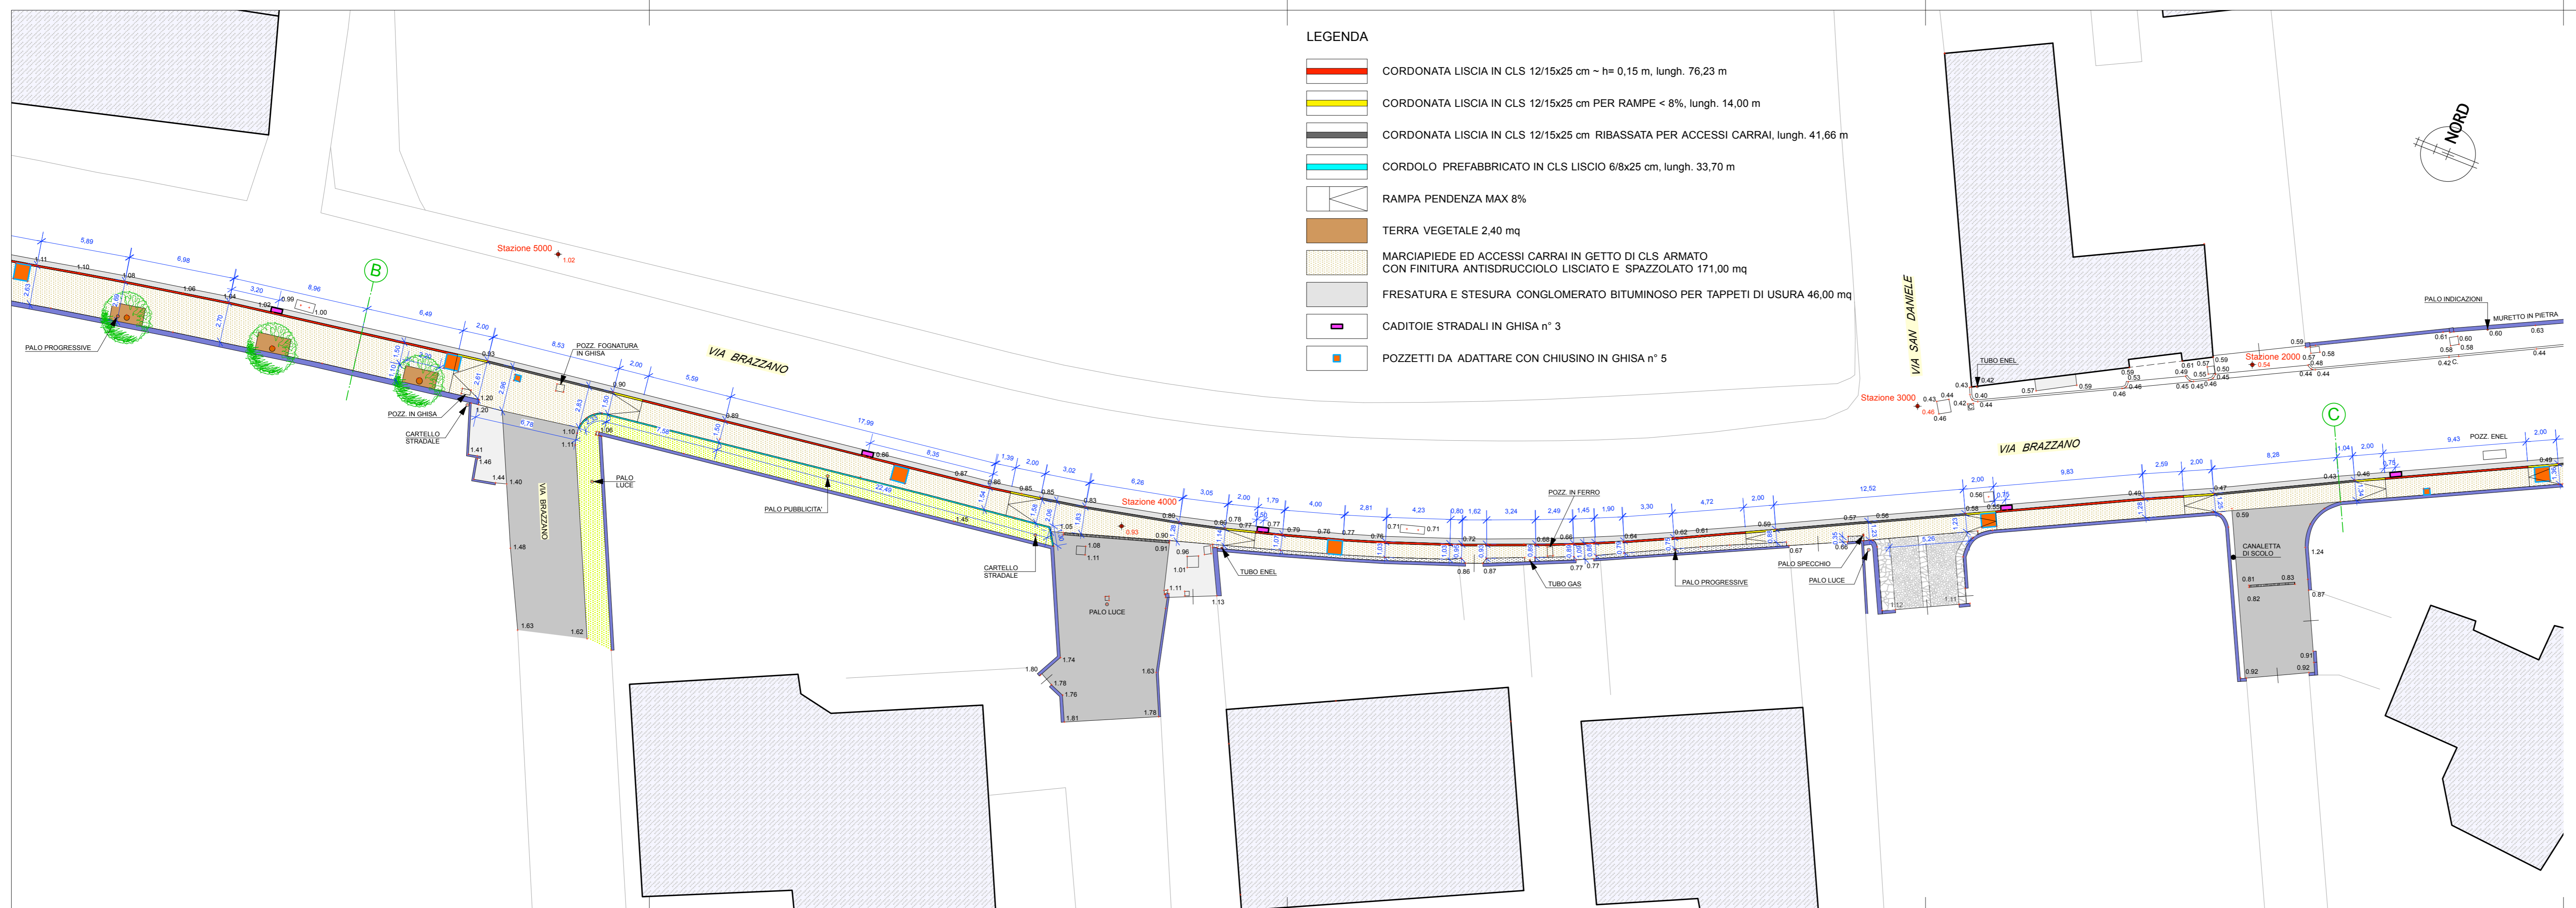

dott. arch. Marcello Rollo
 viale della Vittoria, 7 - 33100 Udine
 Tel. 0432 508188 E-mail: rollo_marcello@libero.it