



REGIONE AUTONOMA FRIULI VENEZIA GIULIA  
PROVINCIA DI GORIZIA

COMUNE DI  
CORMONS

**PROGETTO DEFINITIVO/ESECUTIVO**

LAVORI DI SISTEMAZIONE VIARIA DI VIA BRAZZANO

**PLANIMETRIA PROGETTO (TRATTO C-D e E-F)**


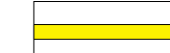

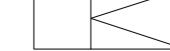

 
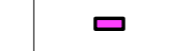
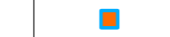
TAVOLA

4c


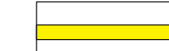

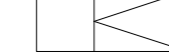




SCALA 1:200


Data: 14.11.2019

**LEGENDA TRATTO E-F**

-  CORDONATA LISCIA IN CLS 12/15x25 cm ~ h= 0,15 m, lungh. 16,13 m
-  CORDONATA LISCIA IN CLS 12/15x25 cm PER RAMPE < 8%, lungh. 8,00 m
-  CORDONATA LISCIA IN CLS 12/15x25 cm RIBASSATA PER ACCESSI CARRAI, lungh. 28,26 m
-  RAMPA PENDENZA MAX 8%
-  MARCIAPIEDE ED ACCESSI CARRAI IN GETTO DI CLS ARMATO CON FINITURA ANTISDRUCCIOLO LISCIATO E SPAZZOLATO 114,00 mq
-  FRESATURA E STESURA CONGLOMERATO BITUMINOSO PER TAPPETI DI USURA 18,00 mq
-  CADITOIE STRADALI IN GHISA n° 3
-  POZZETTI DA ADATTARE CON CHIUSINO IN GHISA n° 3

**LEGENDA TRATTO C-D**

-  CORDONATA LISCIA IN CLS 12/15x25 cm ~ h= 0,15 m, lungh. 85,72 m
-  CORDONATA LISCIA IN CLS 12/15x25 cm PER RAMPE < 8%, lungh. 17,00 m
-  CORDONATA LISCIA IN CLS 12/15x25 cm RIBASSATA PER ACCESSI CARRAI, lungh. 41,64 m
-  RAMPA PENDENZA MAX 8%
-  MARCIAPIEDE ED ACCESSI CARRAI IN GETTO DI CLS ARMATO CON FINITURA ANTISDRUCCIOLO LISCIATO E SPAZZOLATO 180,00 mq
-  FRESATURA E STESURA CONGLOMERATO BITUMINOSO PER TAPPETI DI USURA 51,00 mq
-  CADITOIE STRADALI IN GHISA n° 8
-  POZZETTI DA ADATTARE CON CHIUSINO IN GHISA n° 13

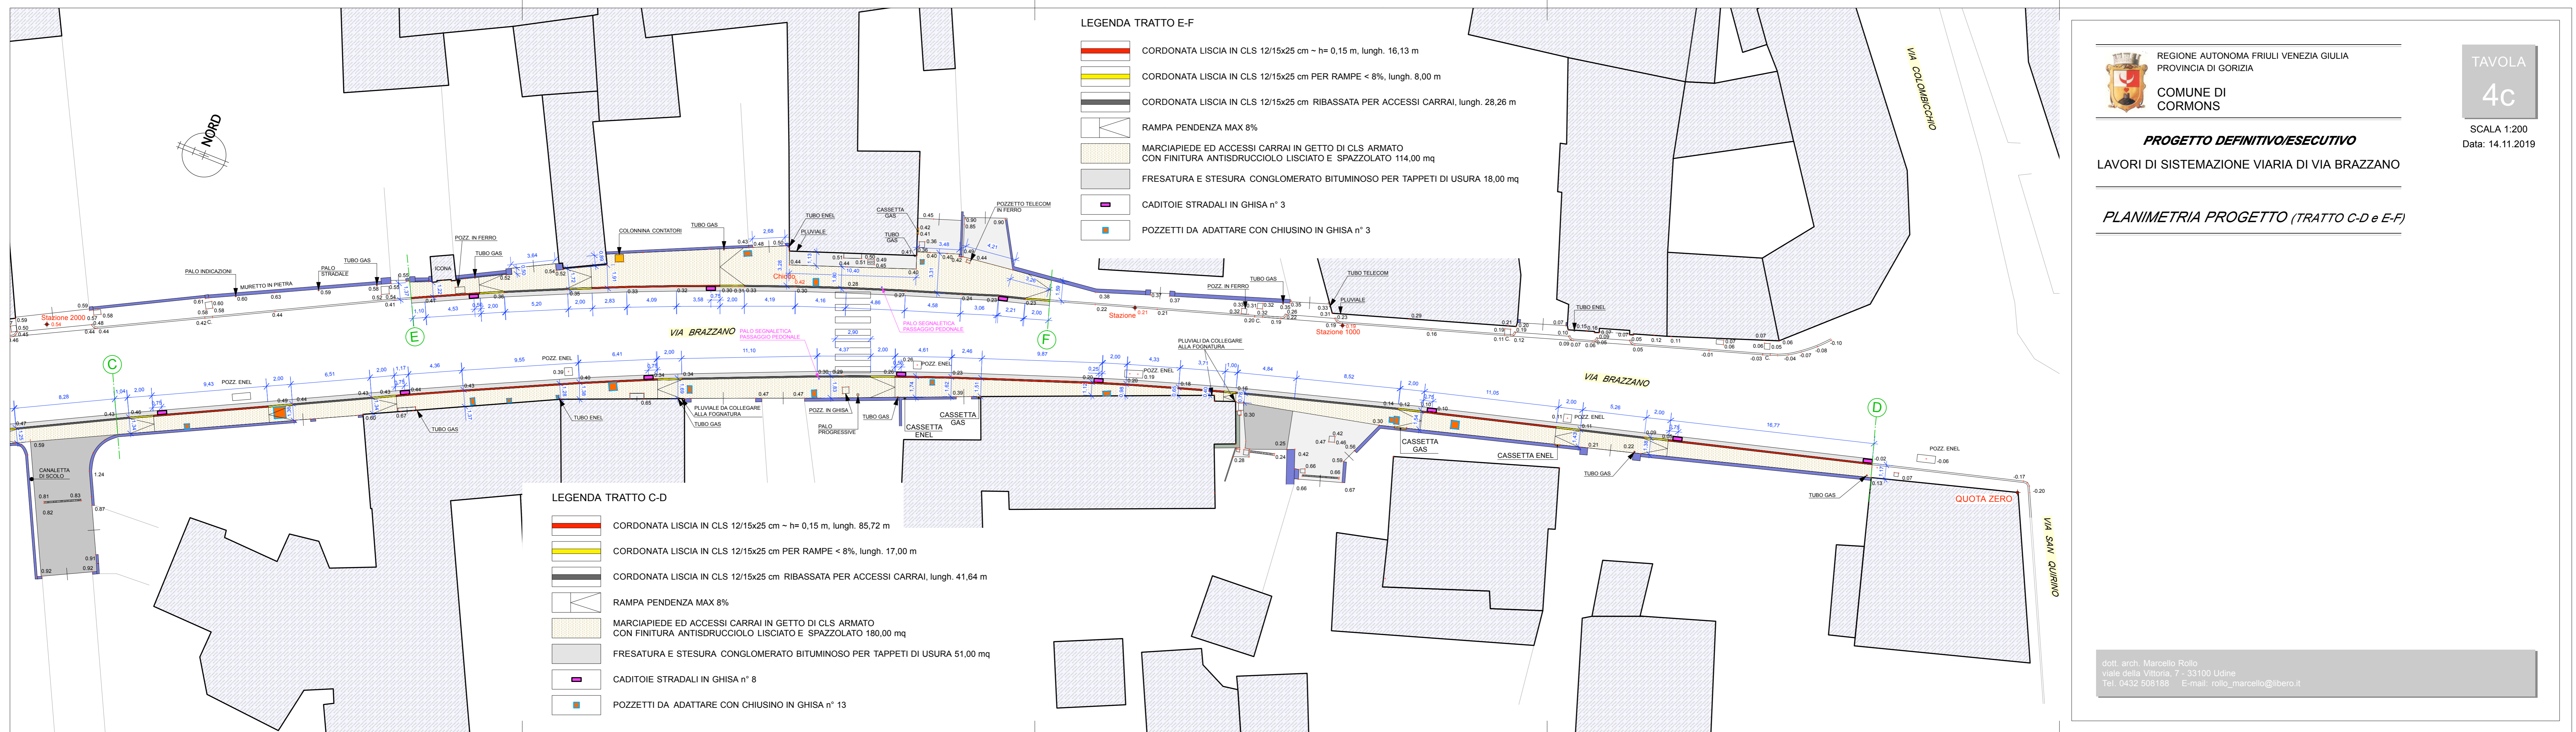

dott. arch. Marcello Rollo  
viale della Vittoria, 7 - 33100 Udine  
Tel. 0432 508188 E-mail: rollo\_marcello@libero.it